


via Milazzo Parma

App. 3 - PIANO PRIMO
SUP. COMMERCIALE
124,20 mq + 18,70 mq balcone

Limite 7 ml dalla strada

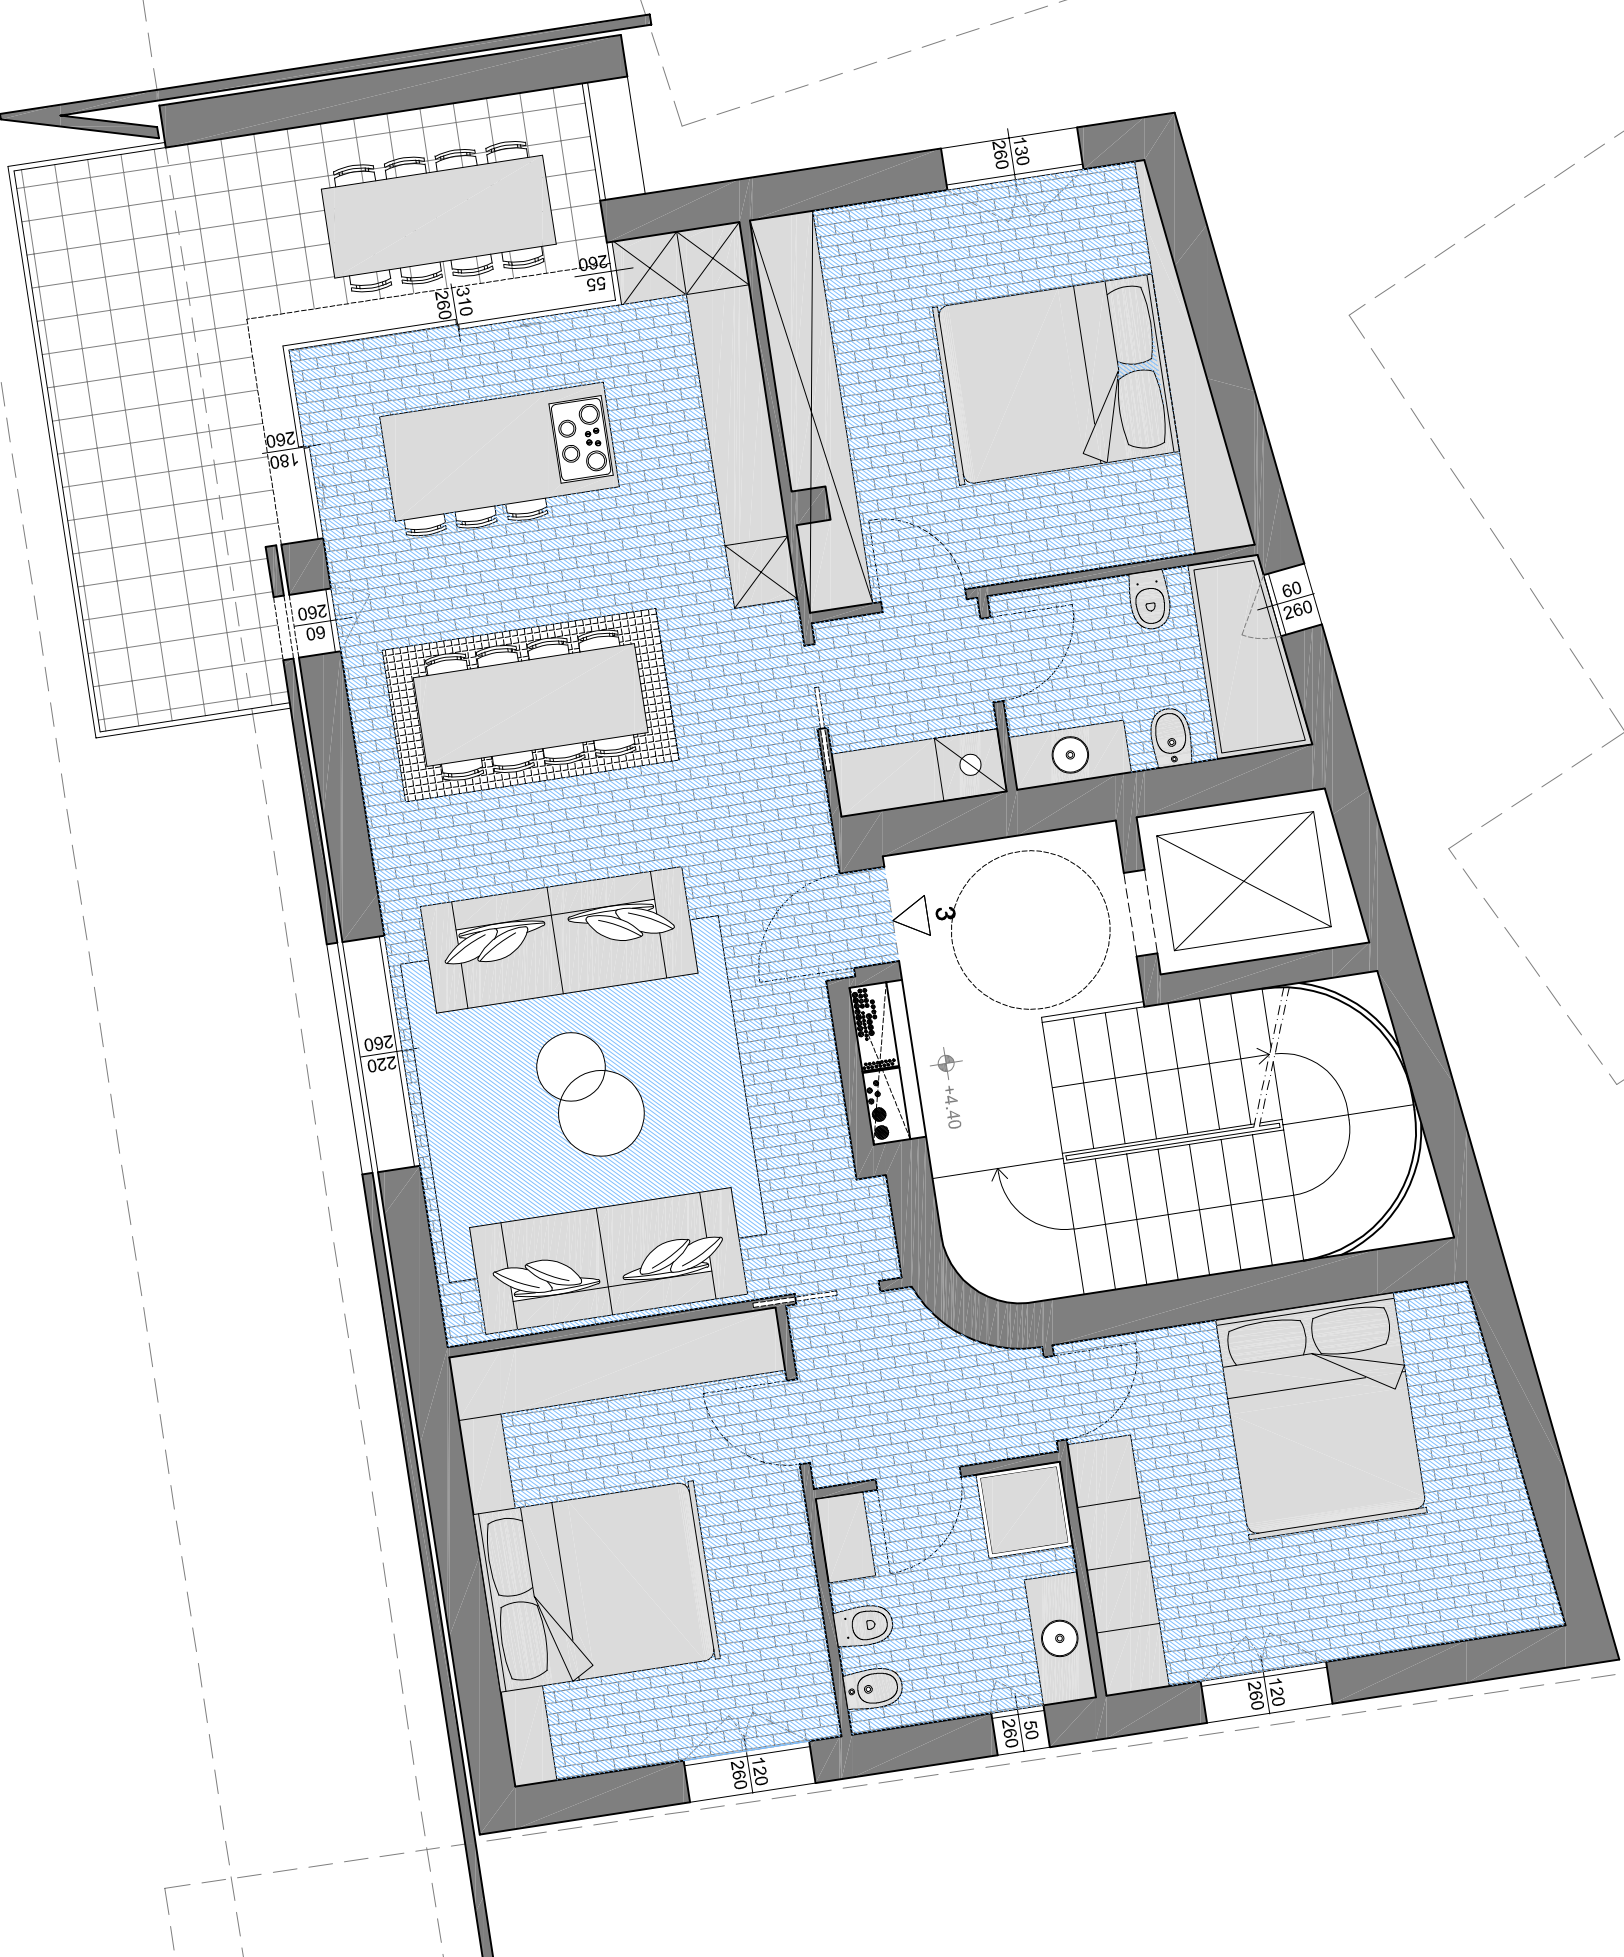

Appartamento 3

OGGETTO ELABORATO

Piante

SCALA

1:100

DATA

10/05/2023

Strada Luigi Farini, 61
43121 Parma
tel. 0521/882496
<https://www.dbconsulting.it>