




via Milazzo Parma

App. 1 - PIANO TERRA  
SUP. COMMERCIALE  
51,60 mq + 10,10 mq balcone

Limite 7 ml dalla strada

# Appartamento 1

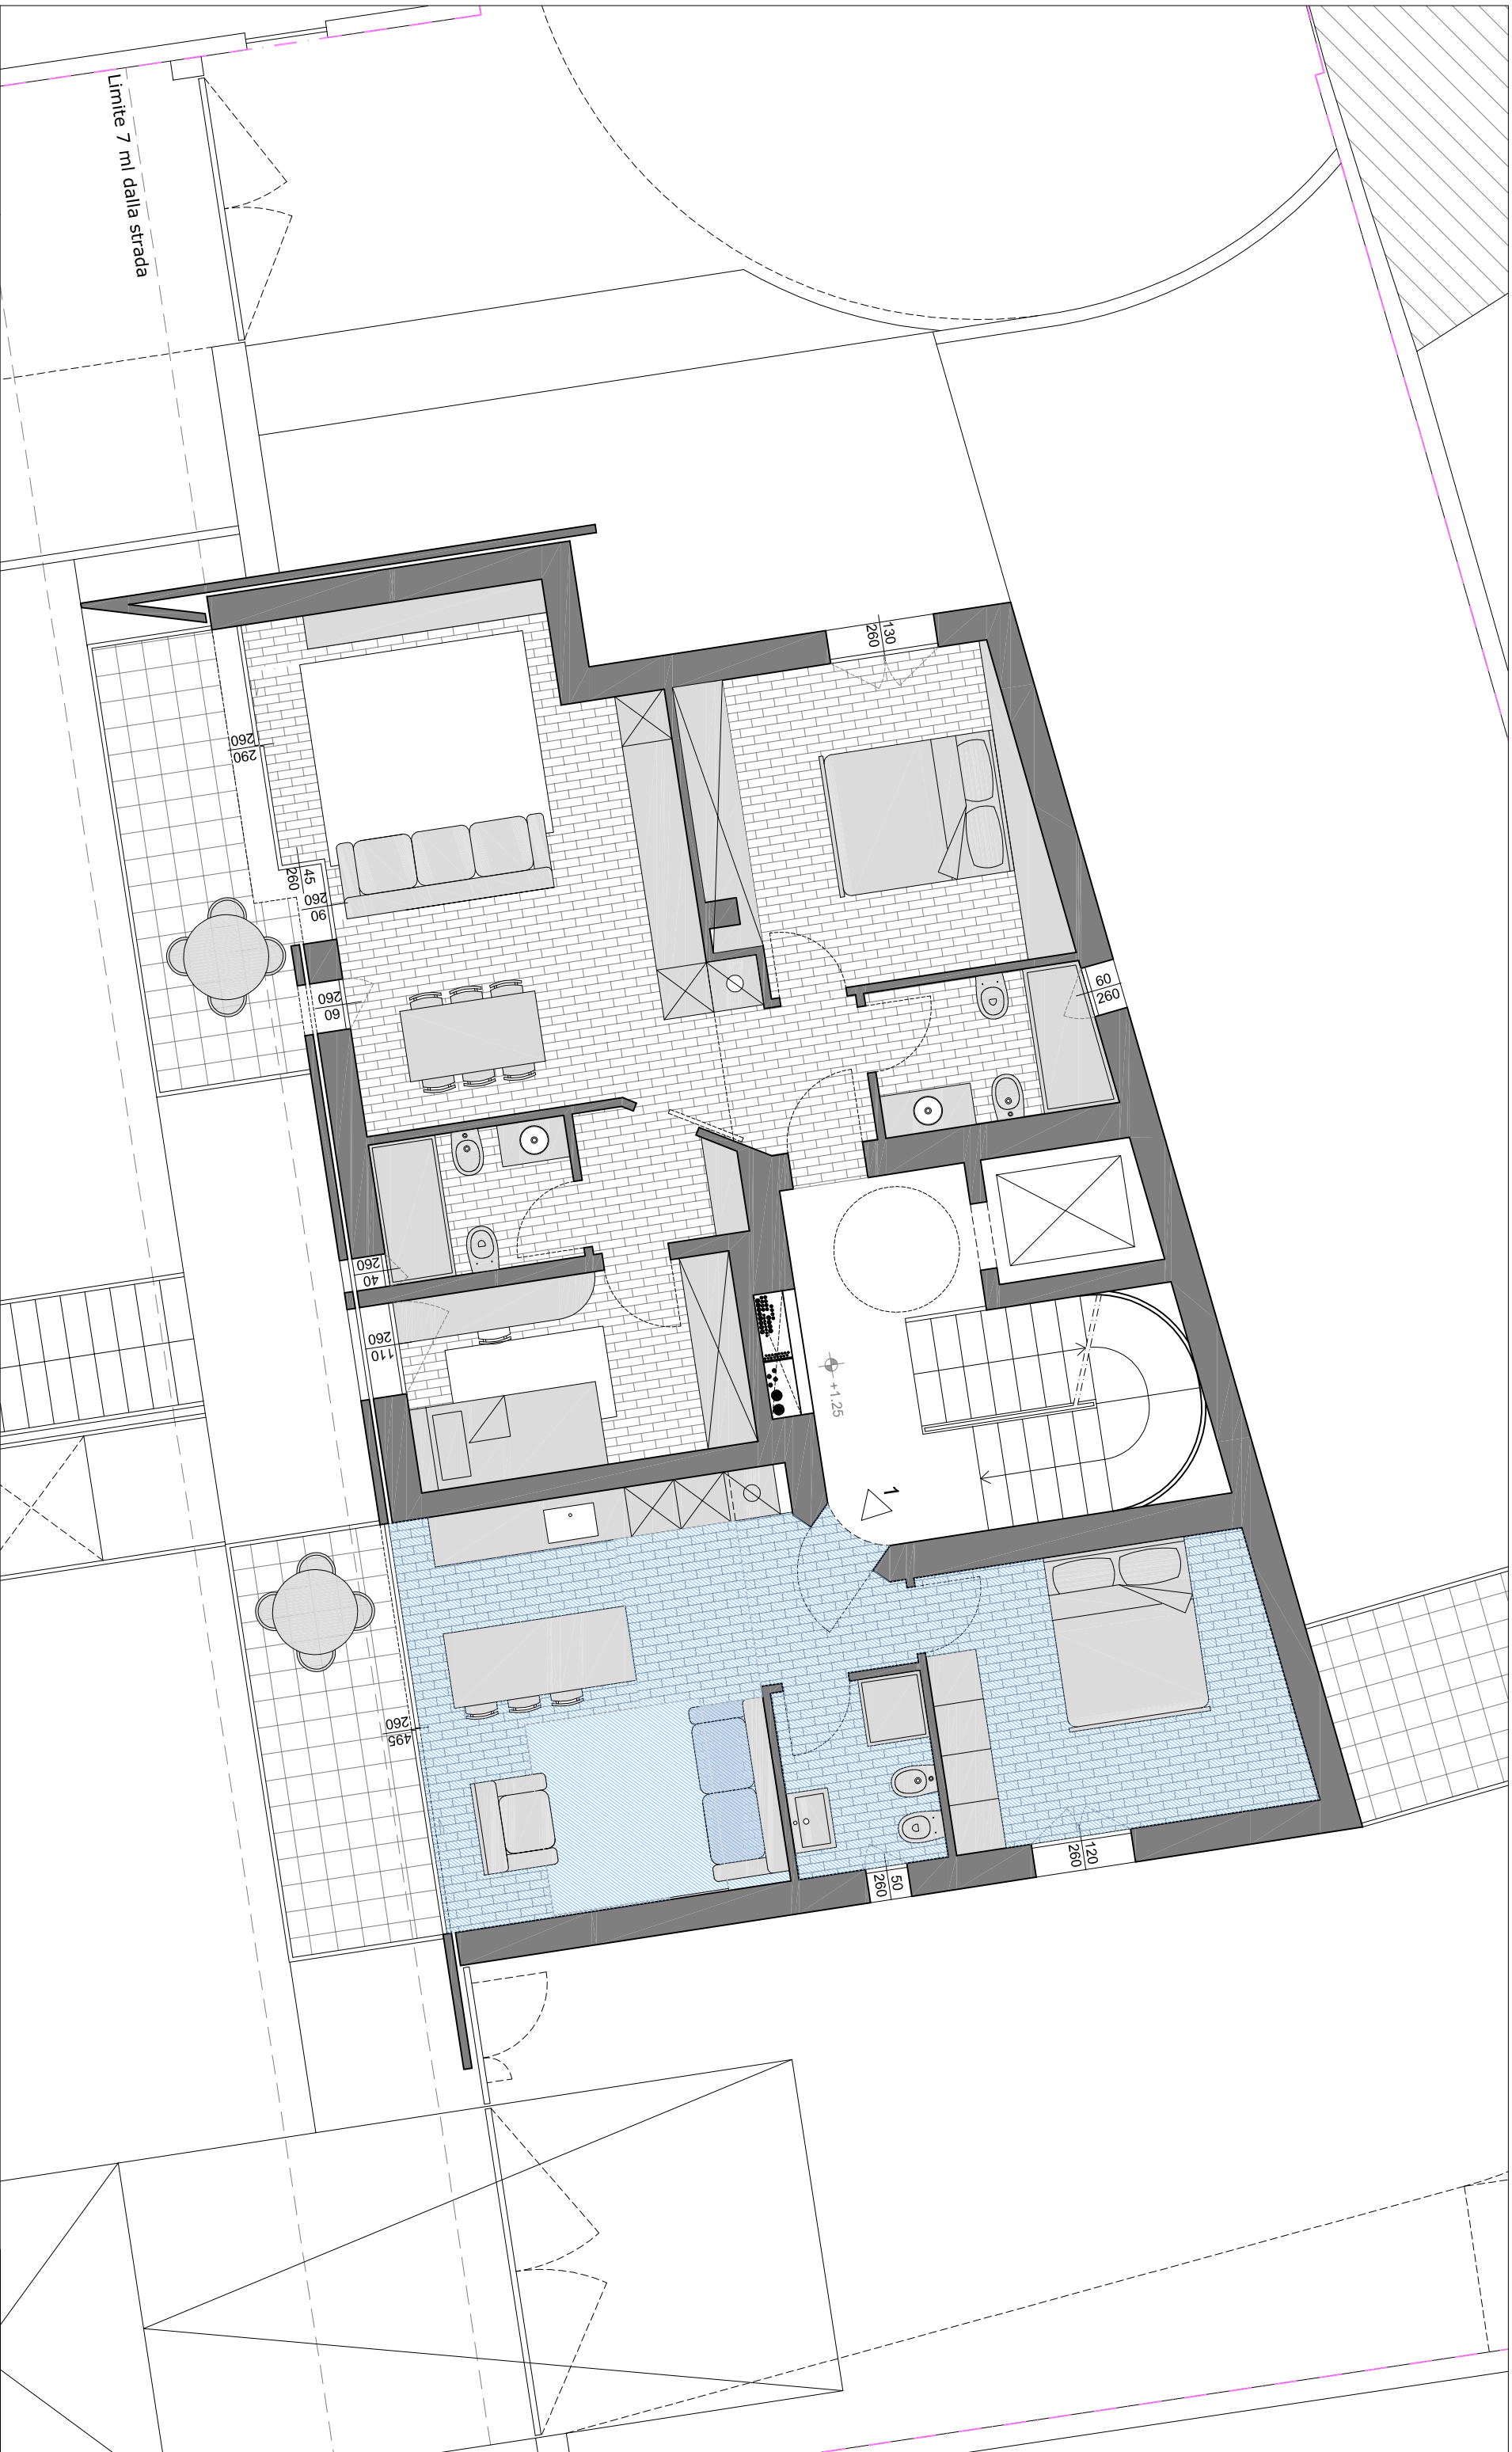

OGGETTO ELABORATO

Piante

SCALA

1:100

DATA

10/05/2023

Strada Luigi Farini, 61  
43121 Parma  
tel. 0521/882496  
<https://www.dbconsulting.it>



DBCONSULTING  
Dove la qualità è al centro