

Agenzia delle Entrate
CATASTO FABBRICATI
 Ufficio Provinciale di
Parma

Dichiarazione protocollo n. _____ del _____

Comune di Noceto

Via Dei Mille

civ. 13

Identificativi Catastali:

Sezione:

Foglio: 27

Particella: 599

Subalterno: 8


Compilata da:
 Gorrara Graziano

Iscritto all'albo:
 Geometri


Prov. Parma

N. 02280

Planimetria
 Scheda n. 1 Scala 1:200

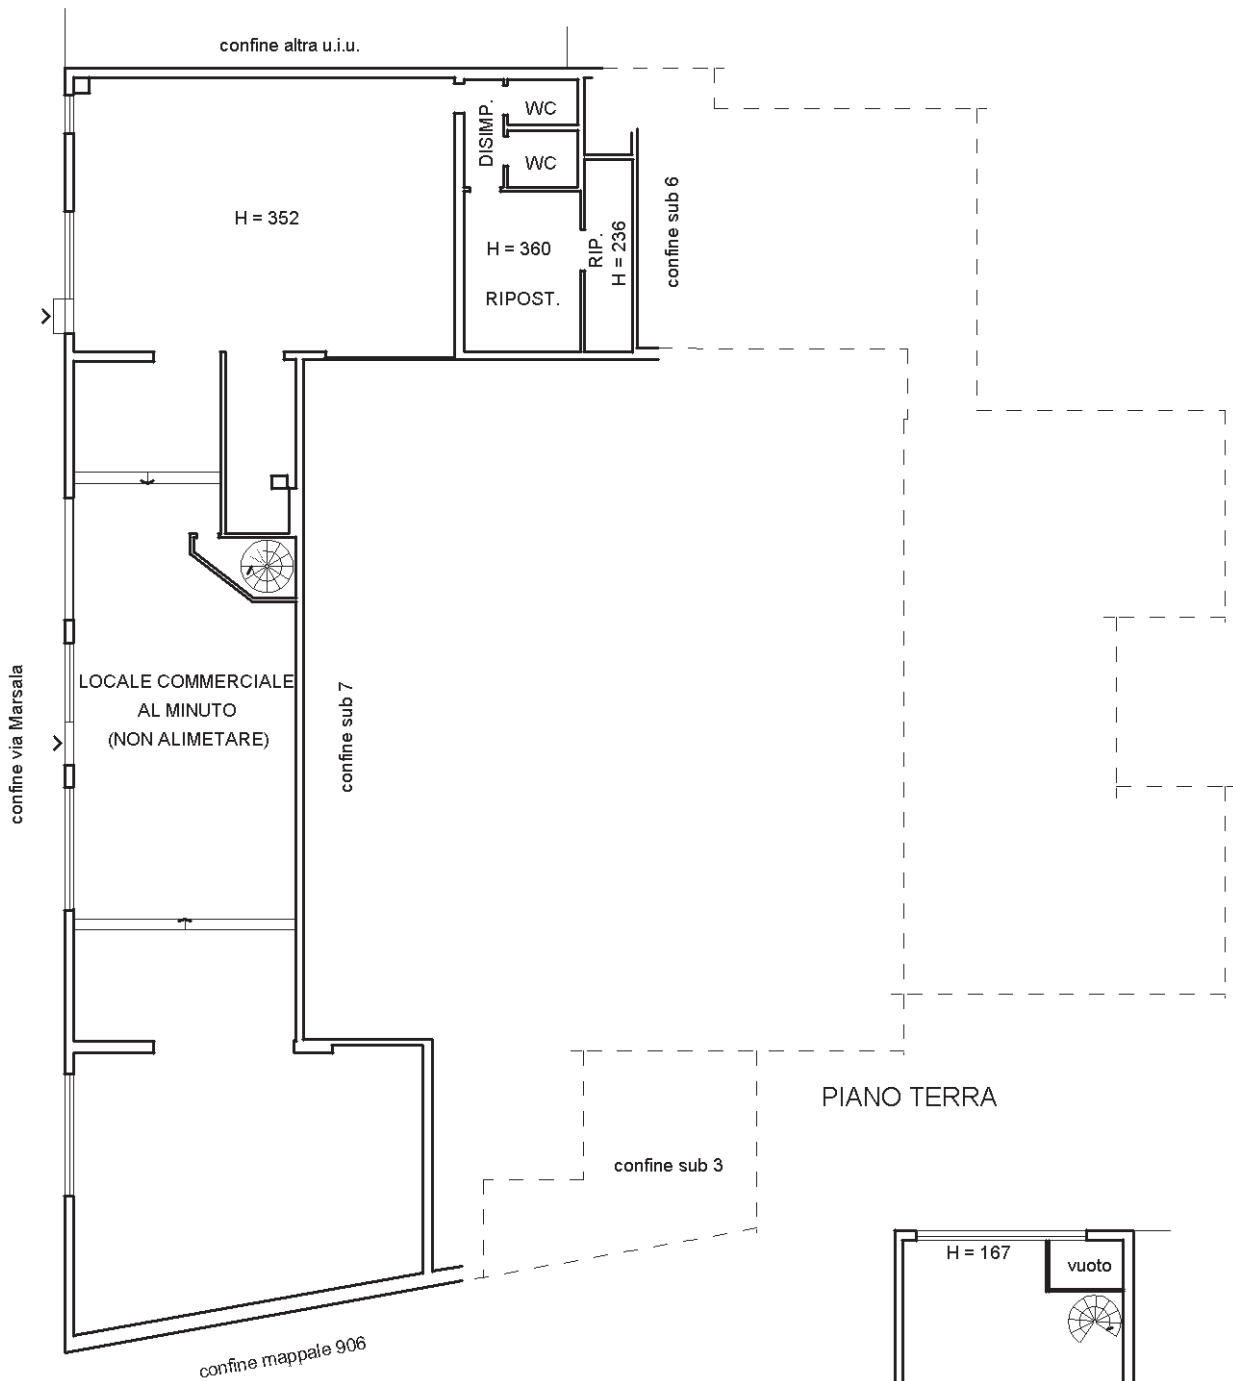

PIANO TERRA

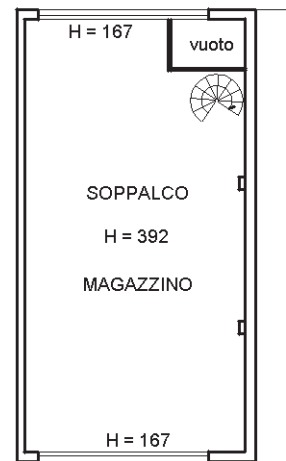

PIANO PRIMO

