


**Agenzia delle Entrate**  
**CATASTO FABBRICATI**  
 Ufficio Provinciale di  
 Parma

Dichiarazione protocollo n. _____ del _____	
Comune di Parma _____ civ. _____	
Identificativi Catastali: Sezione: 1 Foglio: _____ Particella: _____ Subalterno: _____	Compilata da: Gonzi Alberto Iscritto all'albo: Geometri Prov. Parma N. 2723

Planimetria
Scheda n. 1      Scala 1:200

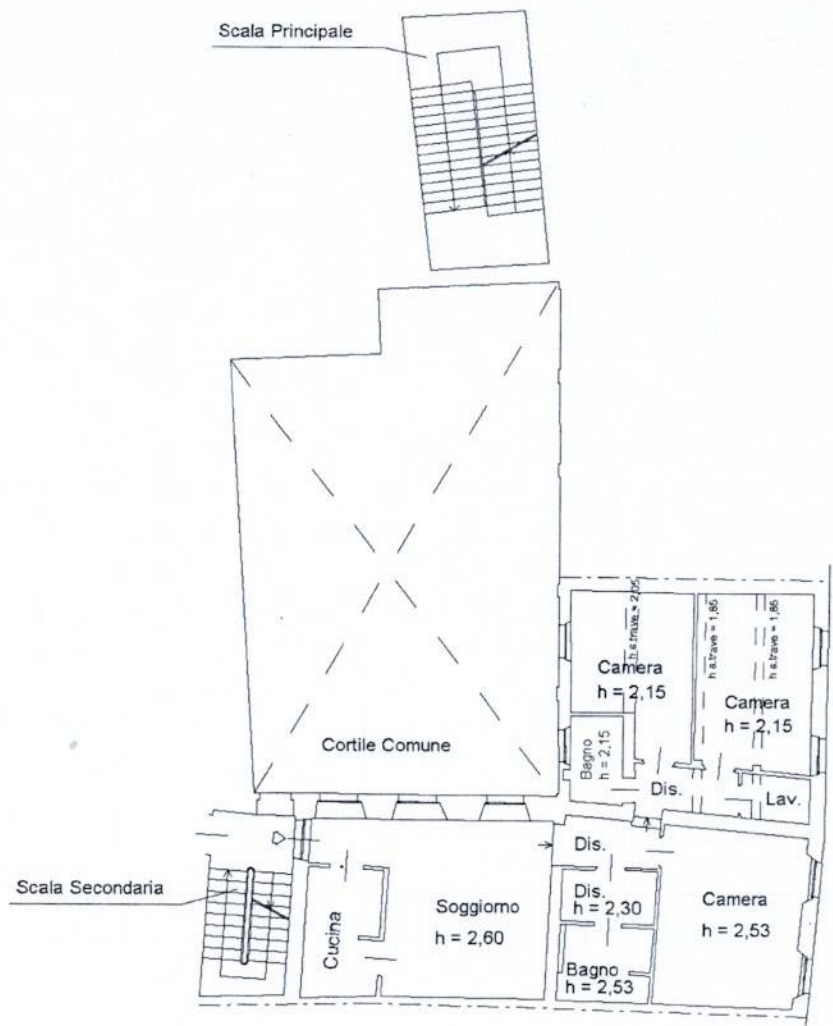

**PIANO AMMEZZATO**  
 (TRA PIANO TERRA E PRIMO)

