

**Agenzia delle Entrate**  
**CATASTO FABBRICATI**  
Ufficio Provinciale di  
**Parma**

Dichiarazione protocollo n. PR0003892 del 16/01/2019

Planimetria di u.i.u. in Comune di Collecchio

Strada Chiesa (madregolo)

civ. 7

Identificativi Catastali:

Sezione:

Foglio: 1

Particella: 608

Subalterno: 2

Compilata da:

Benassi Federica

Iscritto all'albo:


Geometri

Prov. Parma


N. 2440

Scheda n. 1

Scala 1:100

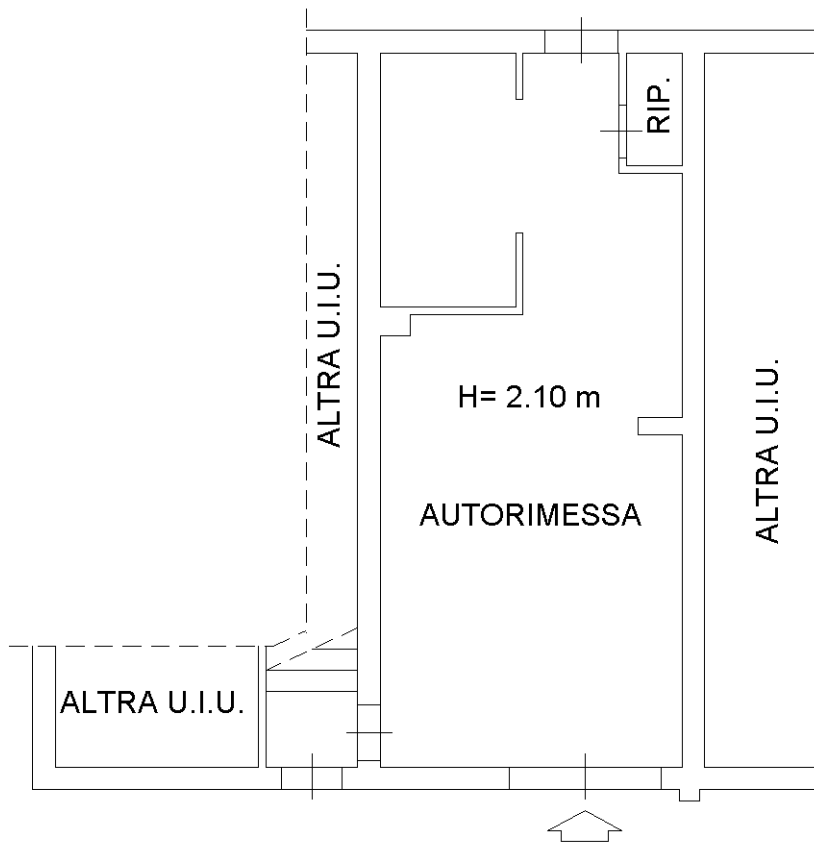

PIANO TERRA

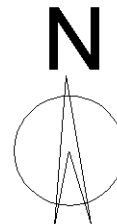

Ultima planimetria in atti