

**Agenzia del Territorio
CATASTO FABBRICATI
Ufficio Provinciale di
Parma**

Dichiarazione protocollo n

Planimetria di u.i.u. in Comune di Parma

Via Trento

civ.

Identificativi Catastali:

Sezione: 1

Foglio: 3

Particella: 60

Subalterno: 13

Compilata da:

Iscritto all'albo:
Geometri


Prov. Parma

N.


Scheda n. 1

Scala 1:200

PIANO TERZO

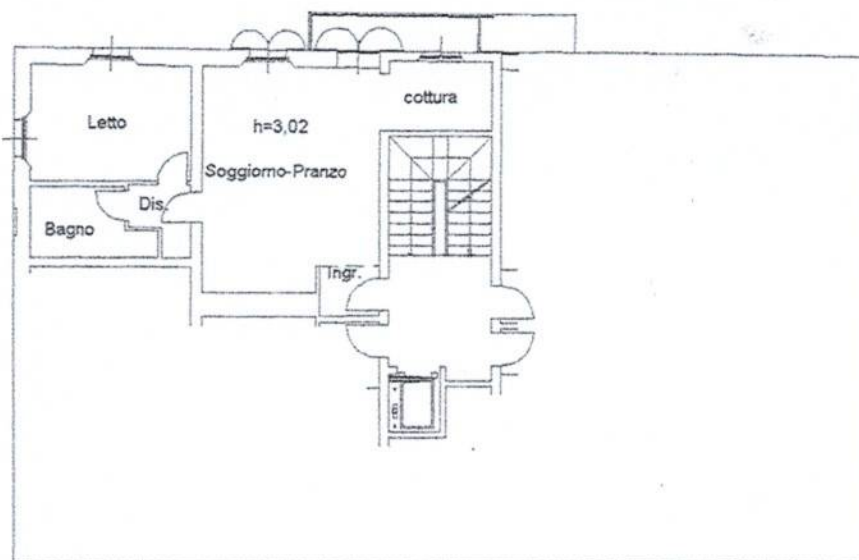

PIANO INTERRATO

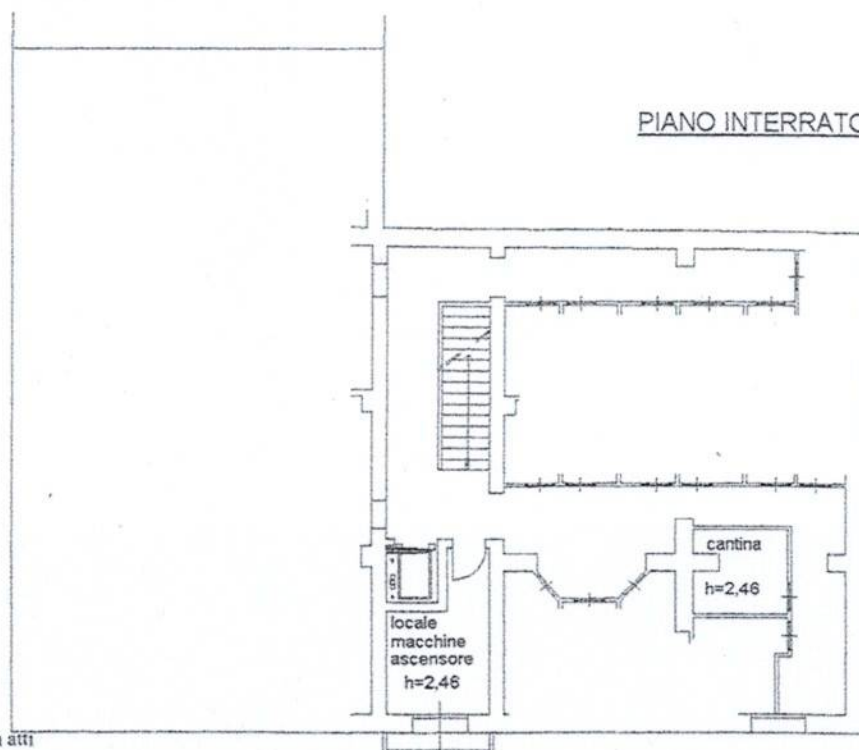

Ultima planimetria in atti